

INREDE

- 10 klädkrok
- 13 pappershandduksskåp
- 23 väggfläkt med timer
- 32 tvättställ, porslin med spegel och papperskorg
- 36 wc-stol med toalettpappershållare
- 40 minikök med kylskåp, vask och 2 st kokplattor
- 46 varmvattenberedare
- 52 bänkskåp
- 53 väggskåp
- 53a väggskåp med 1st mikrovågsugn
- 58 städtrum med hyllor och utslagsvask
- 68 trappa med trapphängare

MÅTT:


Invändigt B 2650 x L 8200 x H 2400
 Transport B 2920 x L 8650 x H 3000

VIKT TOM:


Ca 4600 kg

ANSLUTNINGAR:

SV, Ø 110
 KV, R20
 EL, CEE 432-6 8,0 kW

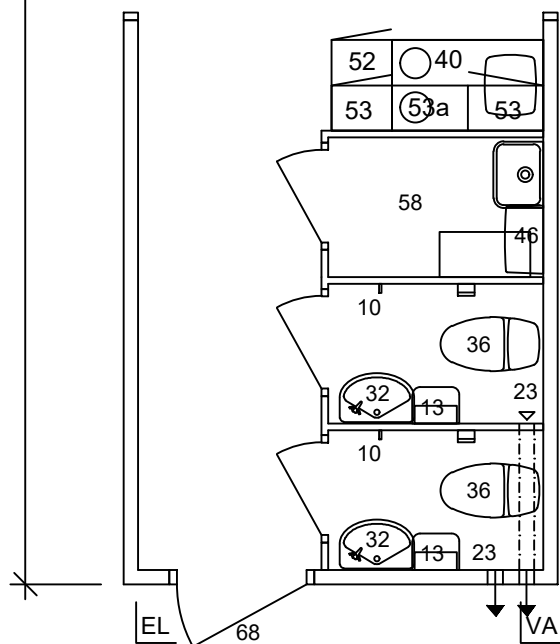

BET	ANT	ÄNDRINGEN AVSER	DATUM	SIGN
-----	-----	-----------------	-------	------

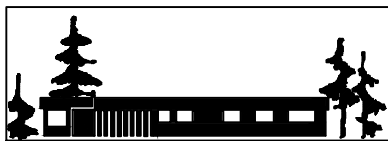

KILSBODEN
 MOELVEN BYGGMODUL AB www.moelven.se

EPKW2-K

RITAD/KONSTR AV UPPDRAG.NR

SKALA **1:50**

ORT/DATUM

KOD/TYP/POS

RITNINGSNUMMER

ÄNDR BET

11-033