


8450

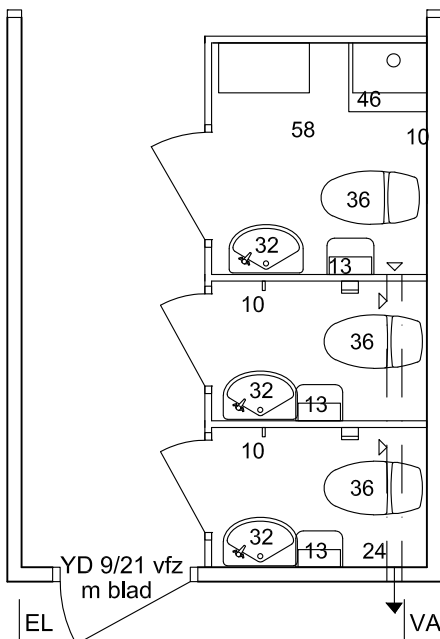

Steghållare

INREDE:

- 10 Klädkrok
- 13 Pappershanddukskåp
- 24 Kanalfäkt
- 32 Tvättställ, porslin med spegel och papperskorg
- 36 WC-stol med toalettpappershållare
- 46 Varmvattenberedare
- 58 Städrum med hyllor och utslagsvask

MÅTT:

Invändigt B 2650 x L 8200 x H 2400
 Transport B 2920 x L 8650 x H 3000

VIKT TOM:

Ca 4400 kg


ANSLUTNINGAR:

SV, Ø 110
 KV, R20
 EL, CEE 432-6 5,0 kW

STANDARD:

- Närvarostyrd belysning
- Taksäkerhetsögla
- Inv. skiva folierad spånskiva
- Fönstergaller
- Persienn
- Steghållare
- Ⓟ = FTX ventilation monteras
- - - = Optilinekanal

BET	ANT	ÄNDRINGEN AVSER	DATUM	SIGN
-----	-----	-----------------	-------	------

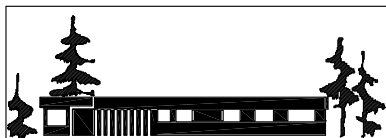

KILSBODEN

MOELVEN BYGGMODUL AB 010-1225900

RITAD/KONSTR AV UPPDRAG.NR

ORT/DATUM

EKW3S-K

SKALA **1:50**

KOD/TYP/POS

RITNINGSNUMMER

ÄNDR BET

17-008

REF:

LAGER:

PLO: