

INREDE:

- 6 Sittbänk
- 10 Klädkrok
- 11 Skolkrok
- 13 Pappershanddukskåp
- 21 Torkskåp
- 23 Utv. fuktstyrd fläkt
- 24 Kanalfläkt styrd av belysningen m fördröjning
- 32 Tvättställ med spegel och papperskorg
- 34a Duschkabin med draperi, tvålhylla och blandare
- 36 WC-stol med toalettpappershållare
- 46 Varmvattenberedare 300 l
- 57 Hatthylla

8450

MÅTT:

Invändigt B 2650 x L 8200 x H 2400
 Transport B 2920 x L 8650 x H 3000

VIKT TOM:


Ca 5900 kg

ANSLUTNINGAR:

SV, Ø 110
 KV, R20
 EL, CEE 432-6 6,5 kW


STANDARD:

Närvarostyrd belysning
 Taksäkerhetsögla
 Inv. skiva vitpigmenterad plywood
 Fönstergaller
 Steghållare

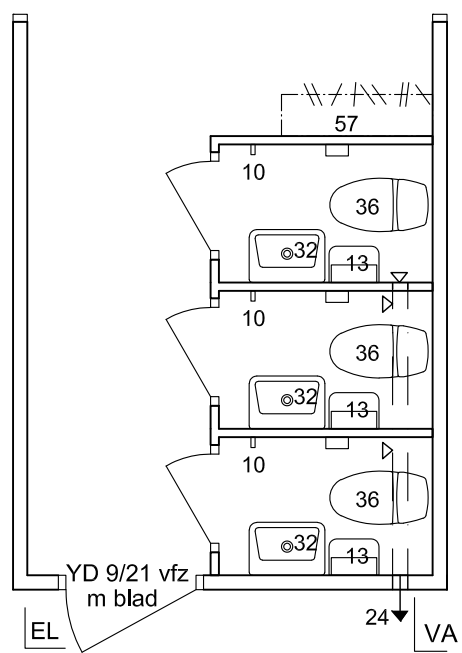

Steghållare

BET	ANT	ÄNDRINGEN AVSER	DATUM	SIGN
-----	-----	-----------------	-------	------

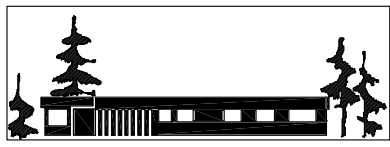

KILSBODEN
 MOELVEN BYGGMODUL AB 010-1225900

RITAD/KONSTR AV	UPPDRAG.NR
-----------------	------------

D3W3-K

SKALA **1:50**

ORT/DATUM	KOD/TYP/POS	RITNINGSNUMMER	ÄNDR BET
-----------	-------------	----------------	----------

17-017

REF:

LAGER:

PLO: