

**INREDE:**

- 1 Bord och papperskorg
- 5 Matbordstol, stålrör med plywoodsits
- 9 Matväskkrok
- 10 Klädkrok
- 11 Skolkrok
- 13 Pappershandduksskåp
- 17 Anslagstavla
- 18 Kylskåp
- 21 Torkskåp
- 23 Vägghäkt med timer
- 28 Klädsåp med sittbänk
- 29a Tvättgregat med inbyggd 100 l VVB, speglar och papperskorg
- 32 Tvättställ med spegel och papperskorg
- 34a Duschkabin med draperi, tvålhylla och blandare
- 36 WC-stol med toalett-pappershållare
- 53 Väggsåp med hylla för mikrovågsugn
- 55 Hylla för kaffebruggare med timer
- 70 Mikrovågsugn 2st

**MÅTT:**

Invändigt B 2650 x L 8200 x H 2400  
 Transport B 2920 x L 8650 x H 3000

**VIKT TOM:**



Ca 4600 kg

**ANSLUTNINGAR:**


SV, Ø 110  
 KV, R20  
 EL, CEE 432-6 9,1 kW

**STANDARD:**

Närvarostyrd belysning  
 Taksäkerhetsögla  
 Inv. skiva vitpigmenterad plywood  
 Fönstergaller  
 Persienn  
 Steghållare

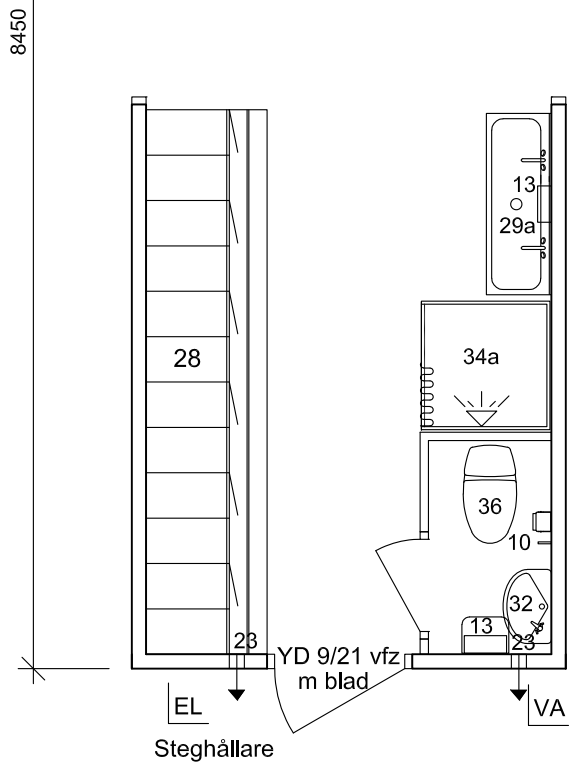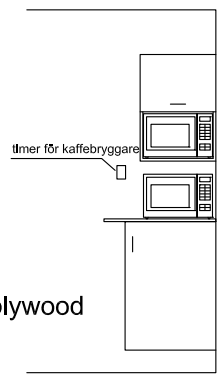

BET	ANT	ÄNDRINGEN AVSER	DATUM	SIGN
-----	-----	-----------------	-------	------

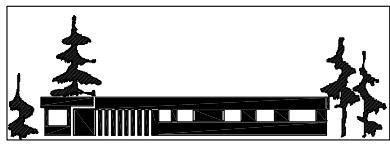

**KILSBODEN**  
 MOELVEN BYGGMODUL AB 010-1225900

RITAD/KONSTR AV	UPPDRAG.NR
-----------------	------------

ORT/DATUM	KOD/TYP/POS	RITNINGNUMMER	ÄNDR BET
-----------	-------------	---------------	----------

**OMTDW6-K**  
 Dörr i gavel

SKALA **1:50**

**17-011**

REF:

LAGER:

PL0: